Auftraggeber: **Gemeinde Diegten**
Zälghagweg 55, 4457 Diegten

Objekt: **Abwasser - Betrieblicher Unterhalt**
Unter-Diegten

Projektstufe: Definitiv

Planart: Übersichtsplan 1 : 1 000

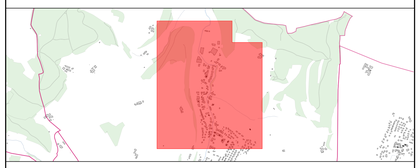

Plan-Nr.:	11026	Format:	1260 x 891
Datum:	30.09.2022	Gez. / Konstr.:	lf

Erg. Pläne / Listen:

Ind.	Datum	Gez.	Beschrieb

GRG Ingenieure AG
Geoinformatik

4460 Gelterkinden Kelternweg 31
Telefon +41 (0)61 985 89 89
Fax +41 (0)61 985 89 88
Email info@grgingenieure.ch
Homepage www.grgingenieure.ch

Legende:

Kanalnetz im Eigentum der Gemeinde Diegten

- Sammelkanal Mischabwasser
- Sammelkanal Schmutzerabwasser
- Sammelkanal Sauberabwasser
- Gewässer
- Sickerleitung

Kanalnetz im Eigentum des Kantons BL

Tiefbauamt

Amt für Industrielle Betriebe

Unterhaltssektoren

- Teilgebiet Nord
- Teilgebiet Süd

Tabelle 1: Übersicht Reinigungszyklen

Teilgebiet	Reinigungszyklen (Kanal & KS: Intervall alle 4 Jahre / SS & ES: Intervall alle 2 Jahre)					
Nord	2023	2027	2031	2035	2039	2043
alle SS & ES	2024	2028	2032	2036	2040	2044
Süd	2025	2029	2033	2037	2041	2045
alle SS & ES	2026	2030	2034	2038	2042	.....

Tabelle 2: Übersicht Inspektionszyklen
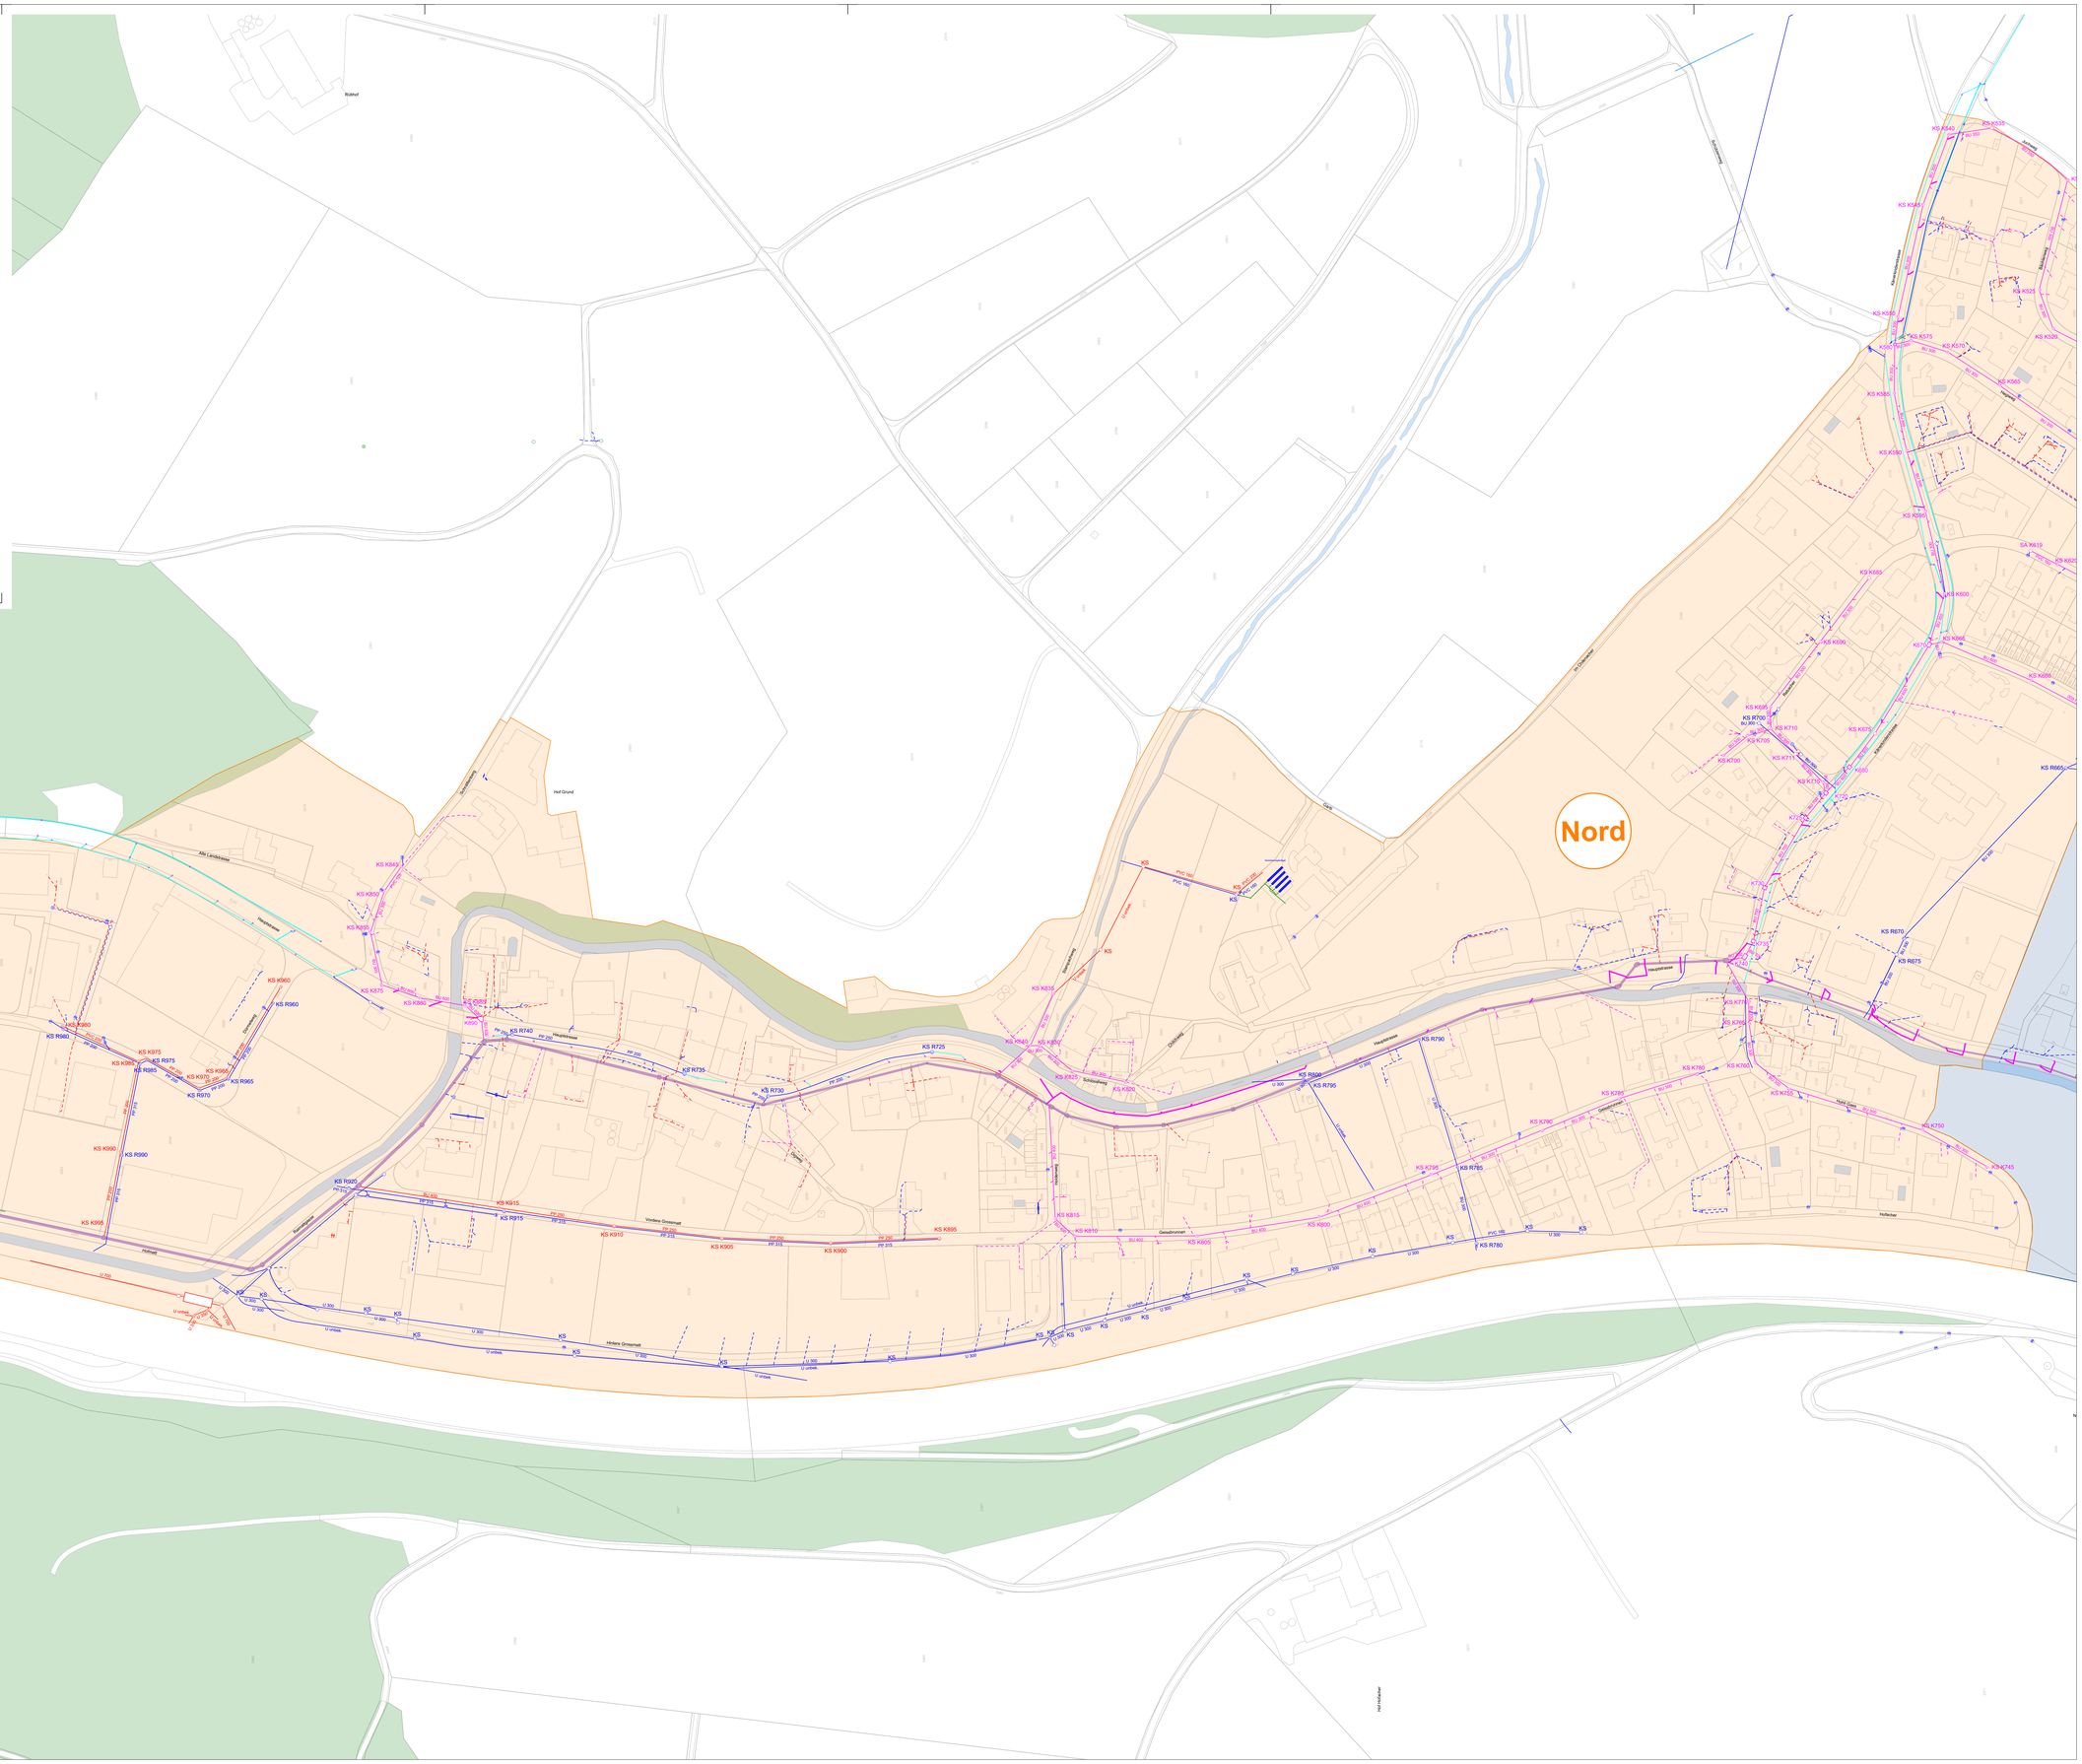
Teilgebiet	Inspektionszyklen (Intervall alle 12 Jahre)		
Nord	2031	2043	2055
alle SS & ES	2032	2044	2056
Süd	2033	2045	.....